


Skala 1:4000  
Województwo-mazowieckie Powiat warszawski zachodni  
Jenostka ewidencyjna : 888546  
Obręb : Kopyrów IHAR  
Działka : 0016

REPRODUKCYJA WZKŁADOWA

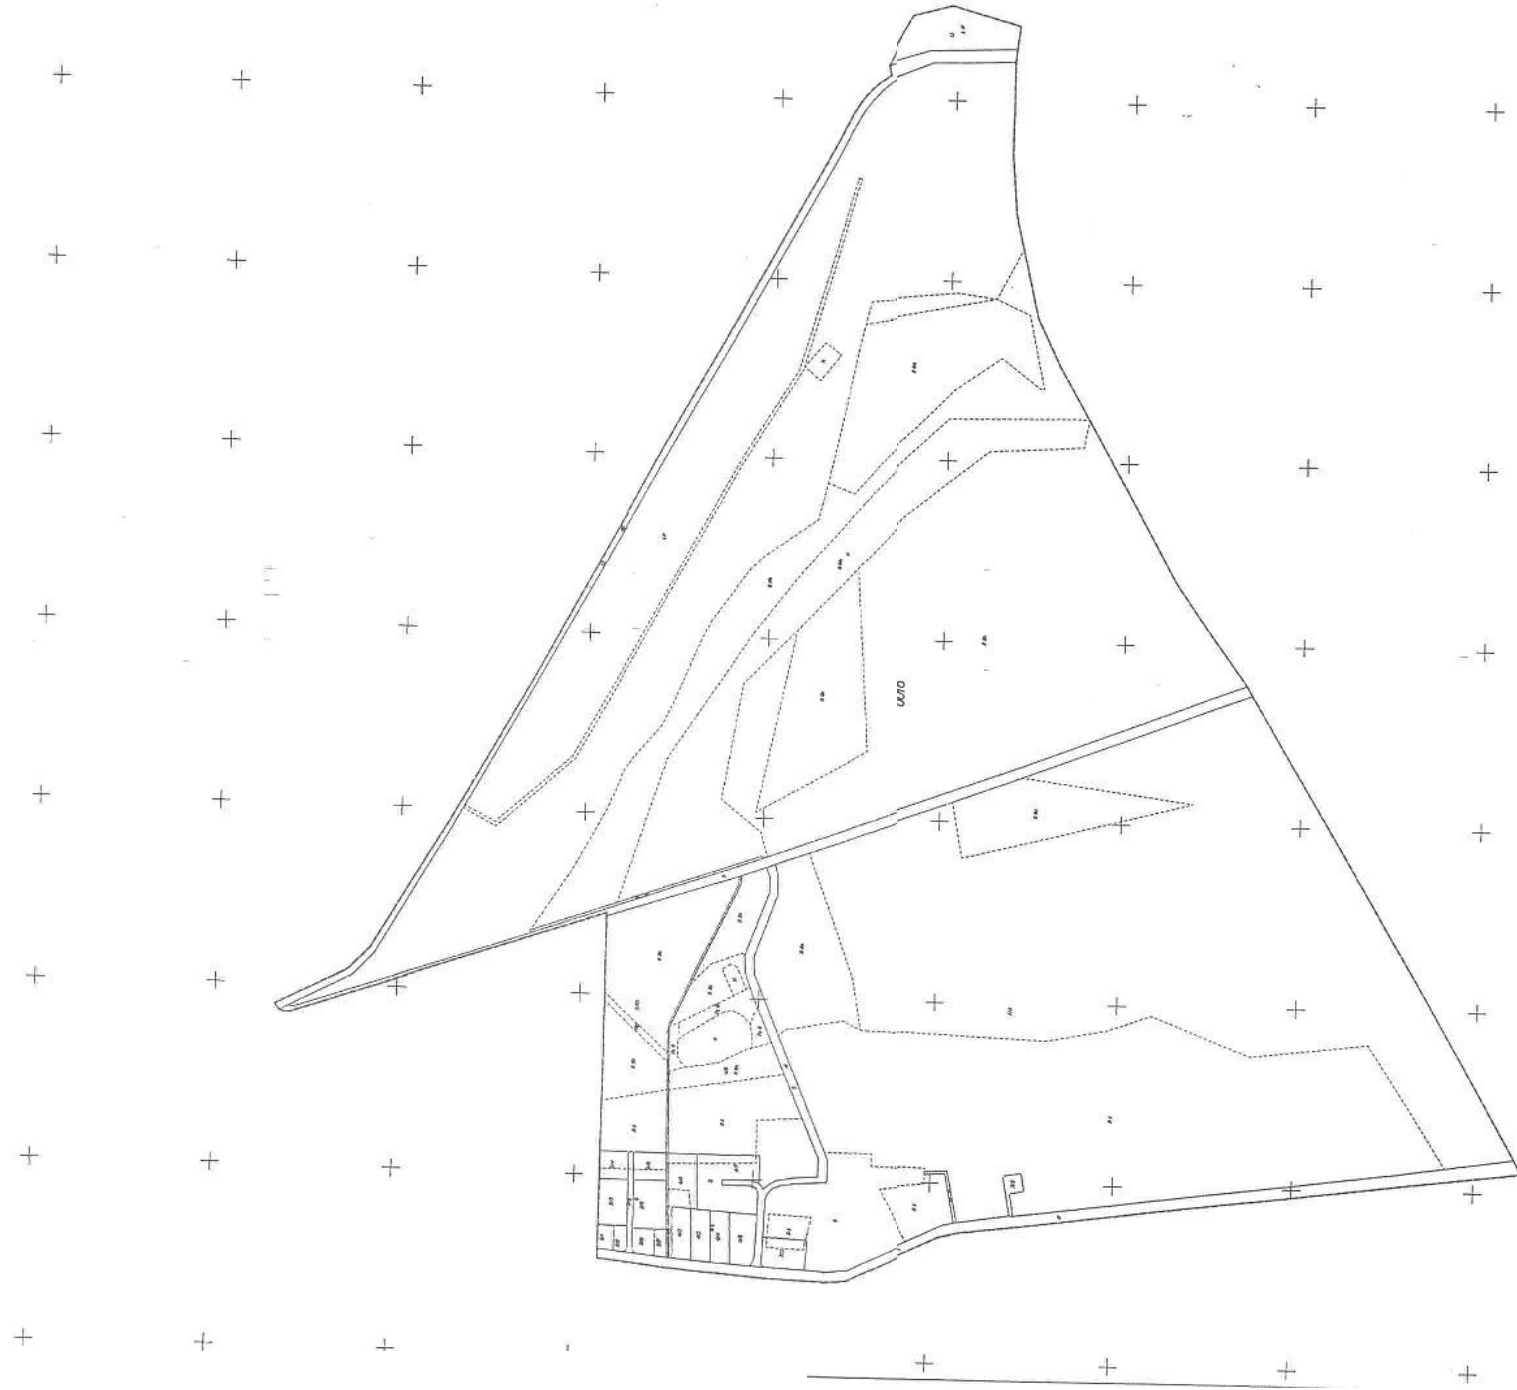

Załącznik do Uchwały Nr XLIV/530/06  
Rady Miejskiej w Błoniu z dnia 06.03.2006 r.

Przewodniczący Rady  
Miejscowej  
*[Signature]*